


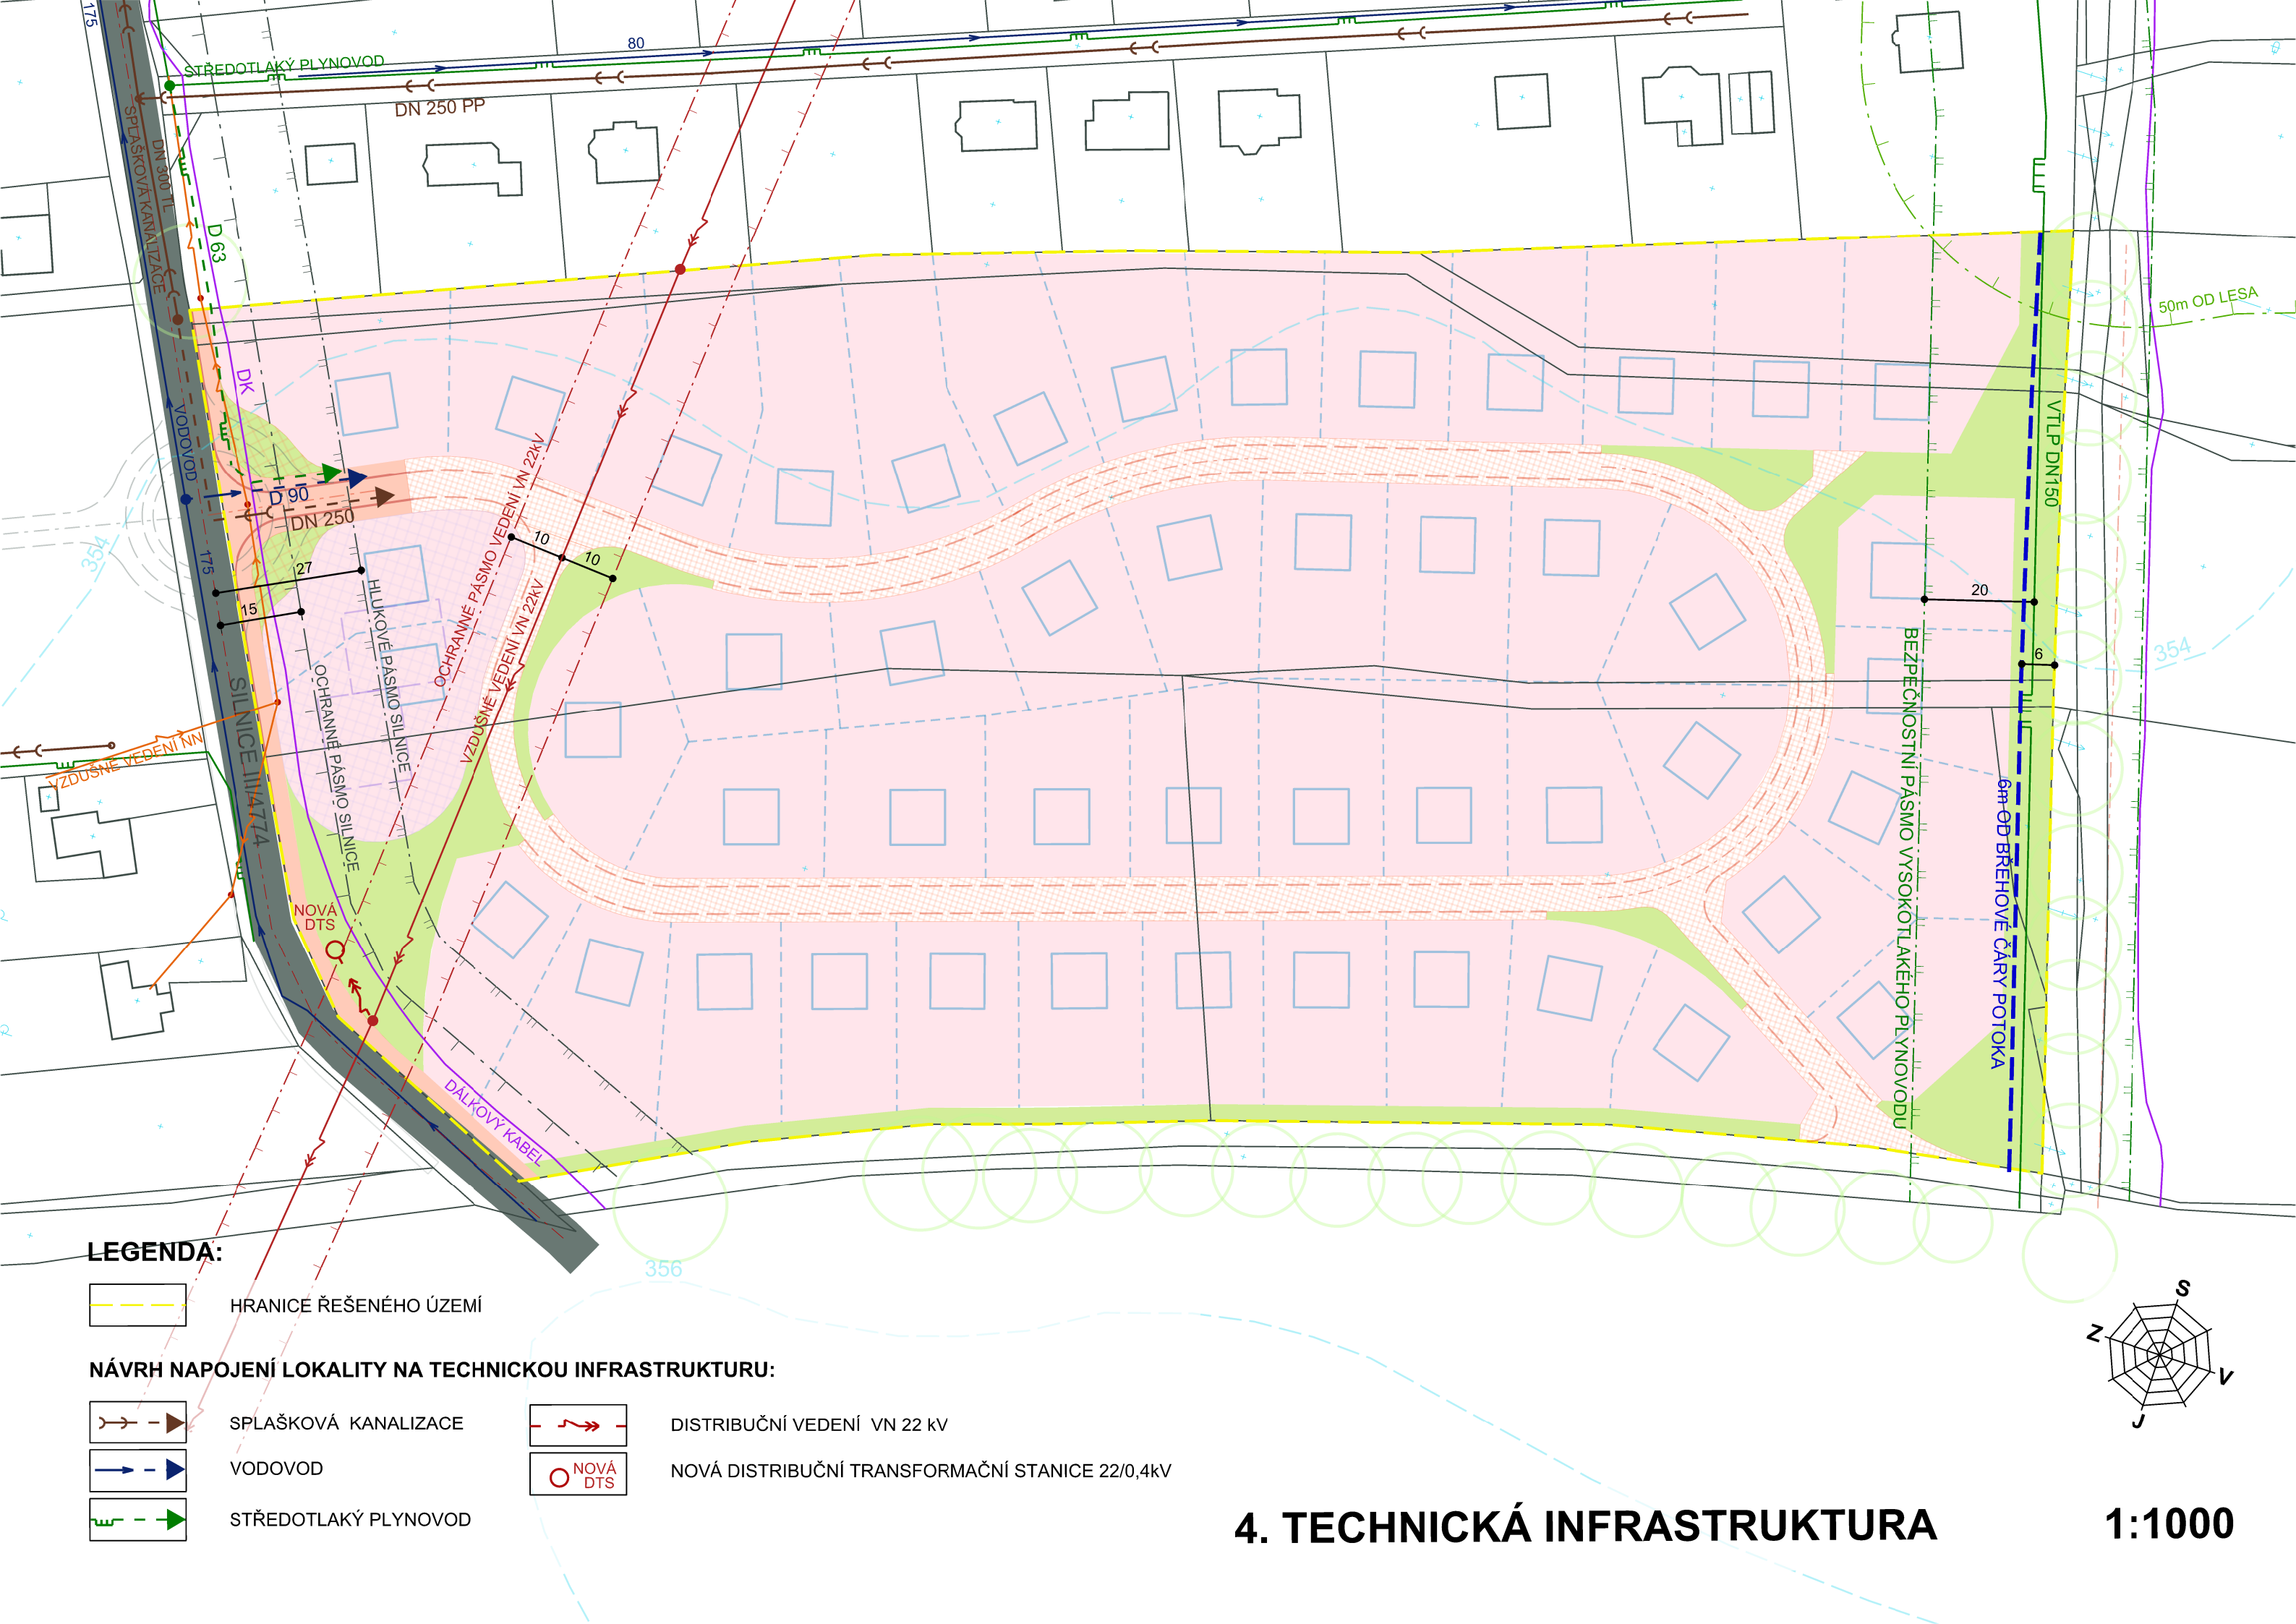

LEGENDA:

— H R A N I C E Ř E Š E N É H O Ú Z E M Í

NÁVRH NAPOJENÍ LOKALITY NA TECHNICKOU INFRASTRUKTURU:

- SPLAŠKOVÁ KANALIZACE
- VODOVOD
- STŘEDOTLAKÝ PLYNOVOD

- DISTRIBUČNÍ VEDENÍ VN 22 kV
- NOVÁ DISTRIBUČNÍ TRANSFORMAČNÍ STANICE 22/0,4kV

4. TECHNICKÁ INFRASTRUKTURA

1:1000