



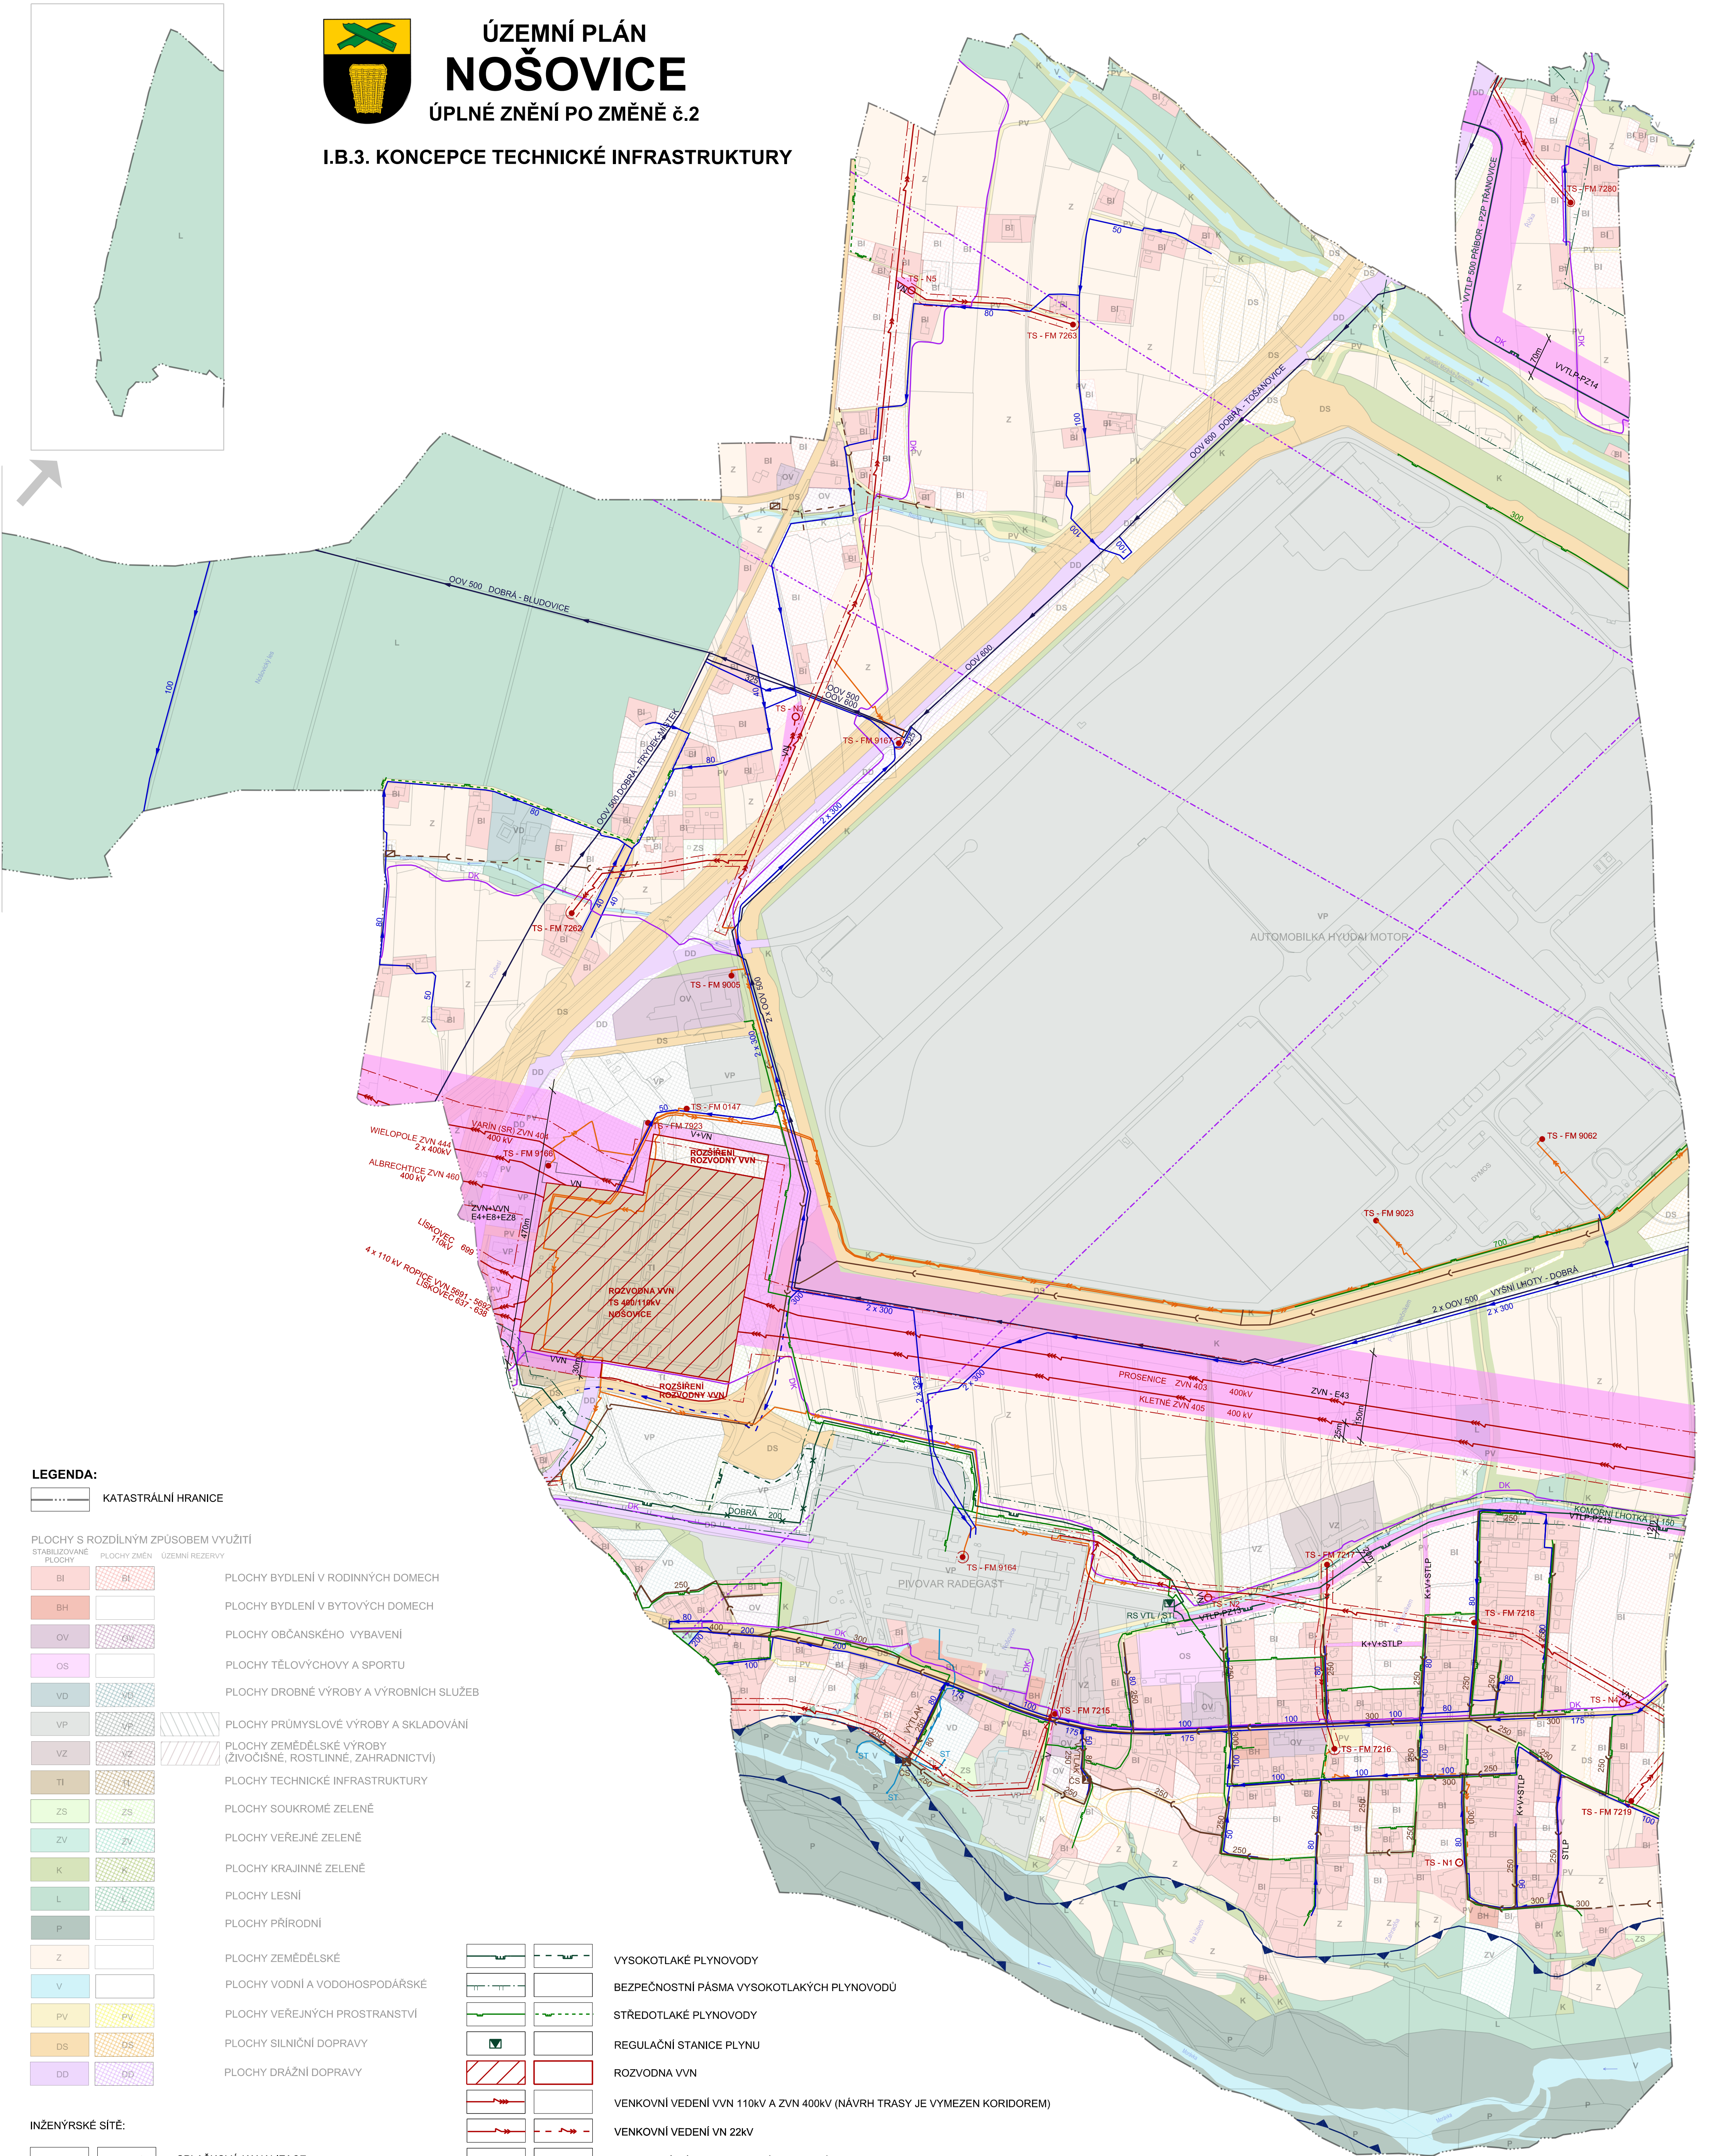

# ÚZEMNÍ PLÁN NOŠOVICE

## ÚPLNÉ ZNĚNÍ PO ZMĚNĚ č.2

### I.B.3. KONCEPCE TECHNICKÉ INFRASTRUKTURY

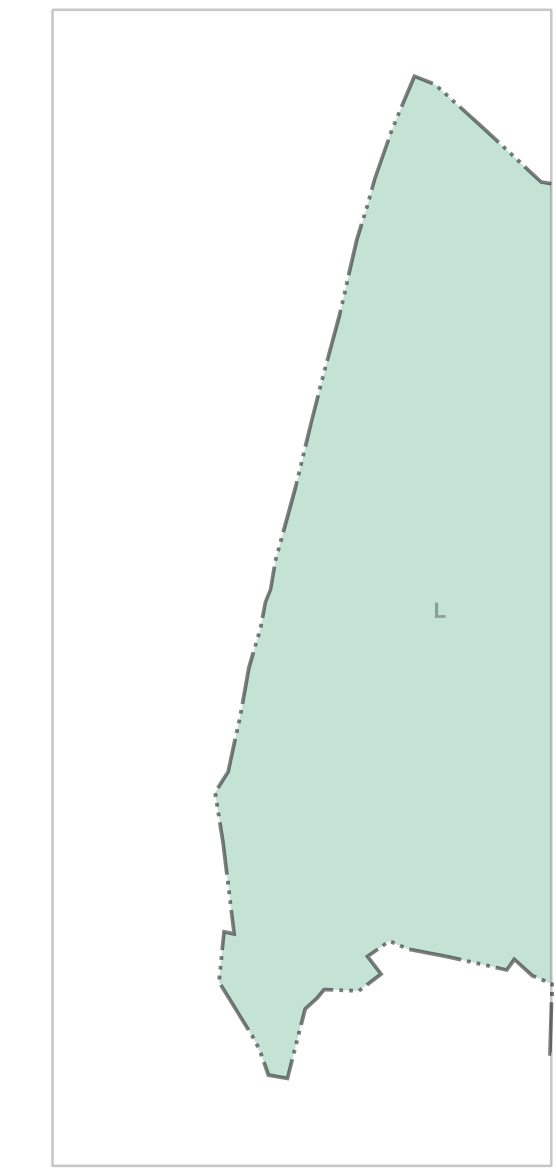

#### LEGENDA:

— KATASTRÁLNÍ HRANICE

#### PLOCHY S ROZDÍLNÝM ZPŮSOBEM VYUŽITÍ

STABILIZOVANÉ PLOCHY	PLOCHY ZMĚN	ÚZEMNÍ REZERVY	
BI	BI		PLOCHY BYDLENÍ V RODINNÝCH DOMECH
BH			PLOCHY BYDLENÍ V BYTOVÝCH DOMECH
OV			PLOCHY OBČANSKÉHO VYBAVENÍ
OS			PLOCHY TĚLOVÝCHOVY A SPORTU
VD			PLOCHY DROBNÉ VÝROBY A VÝROBNÍCH SLUŽEB
VP			PLOCHY PRŮMYSLOVÉ VÝROBY A SKLADOVÁNÍ
VZ			PLOCHY ZEMĚLÉSKÉ VÝROBY (ŽIVOČIŠNÉ, ROSTLINNÉ, ZAHRADNICTVÍ)
TI			PLOCHY TECHNICKÉ INFRASTRUKTURY
ZS			PLOCHY SOUKROMÉ ZELENÉ
ZV			PLOCHY VEŘEJNÉ ZELENÉ
K			PLOCHY KRAJINNÉ ZELENÉ
L			PLOCHY LESNÍ
P			PLOCHY PŘÍRODNÍ
Z			PLOCHY ZEMĚLÉSKÉ
V			PLOCHY VODNÍ A VODOHOSPODÁRSKÉ
PV			PLOCHY VEŘEJNÝCH PROSTRANSTVÍ
DS			PLOCHY SILNIČNÍ DOPRAVY
DD			PLOCHY DRÁŽNÍ DOPRAVY

#### INŽENÝRSKÉ SÍTĚ:

		SPLAŠKOVÁ KANALIZACE
		ČISTÍRNA ODPADNÍCH VOD - LOKÁLNÍ
		ČERPACÍ STANICE KANALIZACE
		NADŘÁZENÉ ŘADY VODOVODŮ
		VODOVODY - PÍTNÁ VODA
		VODOVODY - UŽITKOVÁ VODA
		- S VYZNAČENÍM JIMACÍCH STUDNÍ (ST)
		ZÁPLAVOVÉ ÚZEMÍ

		VYSOKOTLAKÉ PLYNOVODY
		BEZPEČNOSTNÍ PÁSMA VYSOKOTLAKÝCH PLYNOVODŮ
		STŘEDOTLAKÉ PLYNOVODY
		REGULAČNÍ STANICE PLYNU
		ROZVODNA VVN
		VENKOVNÍ VEDENÍ VVN 110kV A ZVN 400kV (NÁVRH TRASY JE VYMEZEN KORIDOREM)
		VENKOVNÍ VEDENÍ VN 22kV
		OCHRANNÉ PÁSMA VENKOVNÍHO VEDENÍ VVN A VN, ROZVODNÝ VVN
		KABELOVÉ VEDENÍ VN 22kV
		TRANSFORMAČNÍ STANICE (S VYZNAČENÍM OCHRANNÉHO PÁSMA)
		DÁLKOVÝ TELEKOMUNIKAČNÍ KABEL
		RADIORELEOVÉ SPOJE
		KORIDORY TECHNICKÉ INFRASTRUKTURY S OZNAČENÍM INŽ. SÍTĚI
		(K=KANALIZACE, V=VODOVOD, STP=STŘEDOTLAKÝ PLYNOVOD, VVN=VEDENÍ VELMI VYSOKÉHO NAPĚTÍ, VN=VEDENÍ VYSOKÉHO NAPĚTÍ, ZVN=ZVLÁŠTĚ VYSOKÉHO NAPĚTÍ, VTLP=VYSOKOTLAKÝ PLYNOVOD A VTLP=VELMI VYSOKOTLAKÝ PLYNOVOD)
		RUŠENÝ PLYNOVOD

#### ÚPLNÉ ZNĚNÍ PO ZMĚNĚ č.2

NÁZEV ZAKÁZKY:		ÚZEMNÍ PLÁN NOŠOVICE	
ING. ARCH. JOSEF STARÝ	ING. ARCH. EVA STARÁ	STUPEN / ČÁST DOKUMENTACE:	I. ÚZEMNÍ PLÁN
Atelier 2		NÁZEV VÝKRESU:	KONCEPCE TECHNICKÉ INFRASTRUKTURY
HRABINSKÁ 10 737 01 ČESKÝ TEŠÍN TEL: 725 271 677		OBJEDNATEL:	OBEC NOŠOVICE
URBANISMUS ARCHITECTURA DESIGN		PROJEKTANT:	ING. ARCH. J. STARÝ, ING. ARCH. E. STARÁ
Č. VÝKR.	I. B. 3.	MĚŘÍTKO	1:5000
DATUM	9 / 2021		

